

УТВЕРЖДЕНО Общественной комиссией
от 13.03.2018 протокол №3

***Дизайн-проект по благоустройству
придомовой территории многоквартирного
дома № 58 по ул. Октябрьская.***

***Работы по благоустройству придомовой территории
многоквартирного дома № 58 по ул. Октябрьская***

Предусмотрены следующие работы по благоустройству;

- капитальный ремонт дорожного покрытия дворовых проездов;
- капитальный ремонт тротуаров вдоль МКД дворовой территории;
- ремонт бетонной лестницы;
- установка скамеек и урн для мусора


Описание проекта


В целях создания максимально благоприятных и комфортных условий для проживания населения и с целью приведения в нормативное состояние дорожного покрытия дворовых проездов и тротуаров дворовой территории многоквартирного дома необходимо выполнить следующие виды работ;

- капитальный ремонт дорожного покрытия дворовых проездов;
- капитальный ремонт тротуаров дворовой территории;
- ремонт бетонной лестницы.

В целях создания комфортных условий для проживания и отдыха населения провести следующие виды работ;

- установка скамеек и урн для мусора

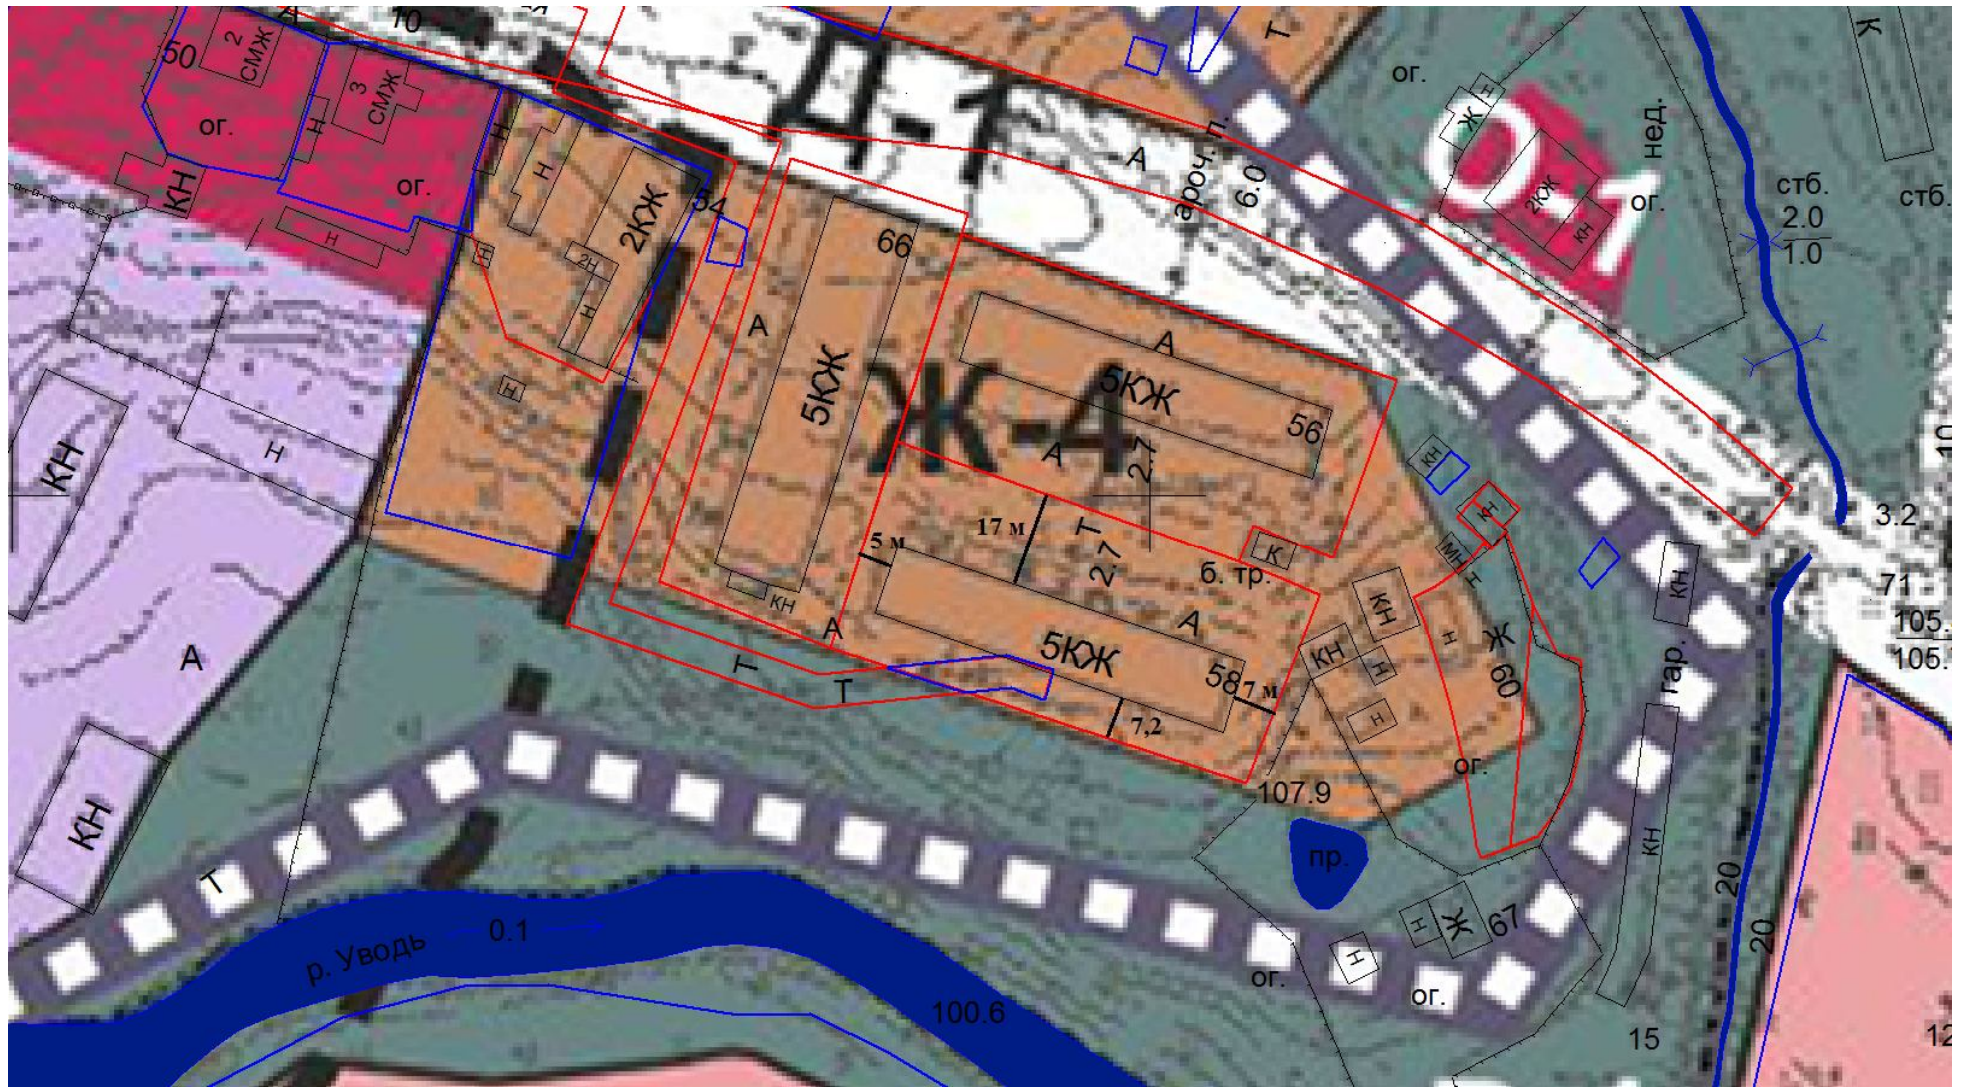

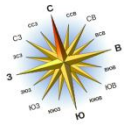

План благоустройства дворовой территории М 1:200



Экспликация элементов на плане

Номер на плане	Наименование	Примечание
1	Лавка (без спинки)	существ.
2	Качели	существ.
3	Карусель	существ.
4	Песочница	существ.
5	Качели-балансиры	существ.
6	Горка	существ.
7	Спортивный "городок"	существ.
8	Скамейка (со спинкой)	проектир.
9	Лестница	существ.

Условные обозначения

- объект капитального строительства (здание, строение)
- отмостка объекта капитального строительства (здания, строения)
- асфальтобетонное покрытие
- бордюрный камень
- газон
- пешеходные тропы
- охранная зона тепловой сети
- система теплоснабжения и горячего водоснабжения
- граница земельного участка по кадастровому плану территории
- граница проектирования
- озеленение (деревья, кустарники)

Согласовано:
 Исполнитель: [Signature]
 [Stamp]

СОГЛАСОВАНО:
 Члены рабочей группы по реализации проекта дворовой территории:
 Нагорная Г.В.
 Виноградова Т.С.
 Денисова Н.Г.
 201_г.

Исполнитель: [Signature]		[Stamp]		[Stamp]	
Имя	Фамилия	Инициалы	Должность	Сектор	Дата
Иванов	Иванов	И.И.	Инженер	1	201_г.
Петров	Петров	П.П.	Инженер	2	201_г.
Сидоров	Сидоров	С.С.	Инженер	3	201_г.
Итого: _____				Сектор	Дата
Итого: _____				Сектор	Дата

